

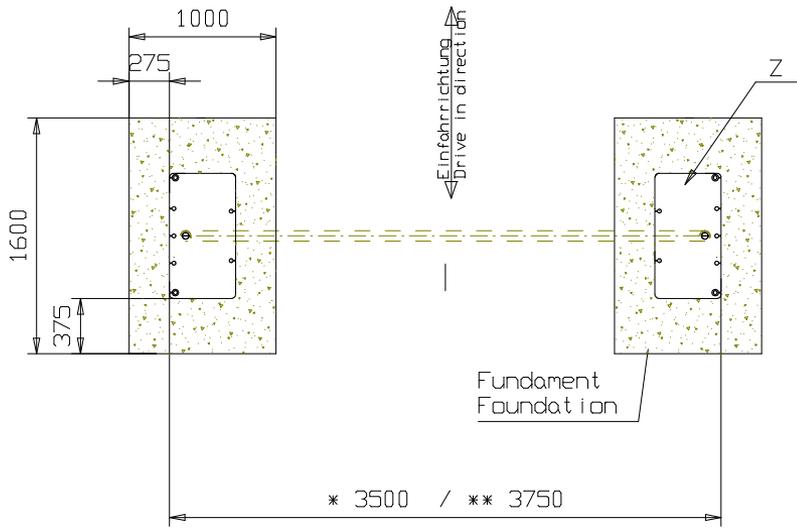


Anschlussarmierung  
vorsehen  
Foundation chamfer for  
connection reinforcing

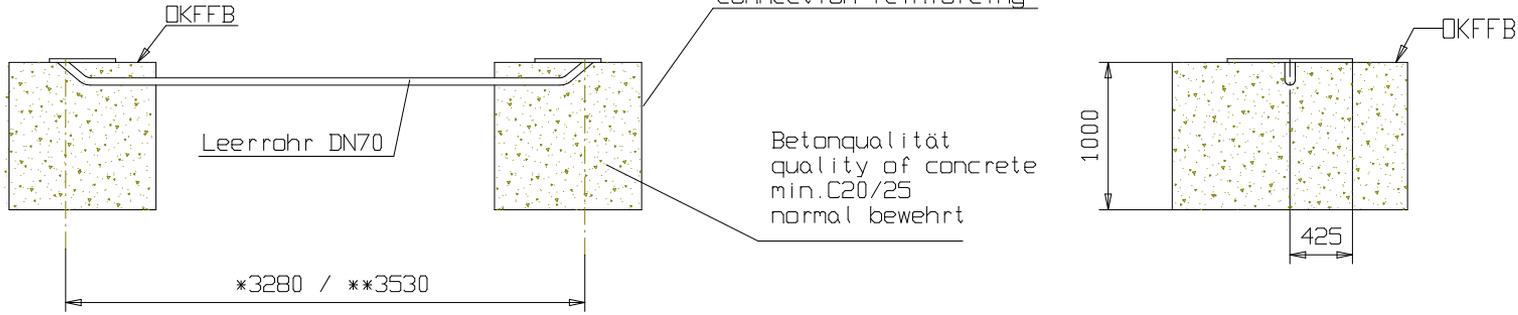

Detail "Z"

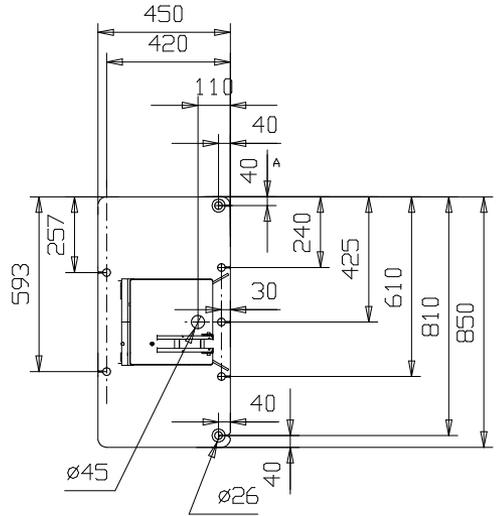

- \* Hebebühne mit Doppelgelenktragarmen
- \*\* Hebebühne mit Standardtragarmen

Die angegebenen Aufstellbreiten dürfen um max. 200mm vergrößert werden, ohne dass die Bühne abgelastet werden muss.

Wir weisen in unseren Plänen auf die Mindestanforderung des Fundamentes hin, jedoch der Zustand der örtlichen Gegebenheiten (z.b.Untergrund) obliegt nicht in unserer Verantwortung. Im Bedarfsfall ist ein Architekt, Statiker zu kontaktieren.

We point out the minimum requirement of the foundation in our plans. The condition of the local realities (for example: ground under the foundation) does not lie our responsibility. If necessary an architect must be consul

Alle Masse in Millimeter  
all measures in millimeter

Subject to alterations!  
Mass- und Konstruktionsänderungen vorbehalten!

2.50 SL / 2.50 SL II Block fundament		<b>Nussbaum</b> <a href="http://www.nussbaum-lifts.de">www.nussbaum-lifts.de</a>
25.08.05 // M.G.	7157_NB	